ALBERTIN ARCHITEKTEN
Architektur · Bauberatung



Neubau Marktstrasse 21/23/25

Lachen

30. November 2021

Strassenentwicklung



1875

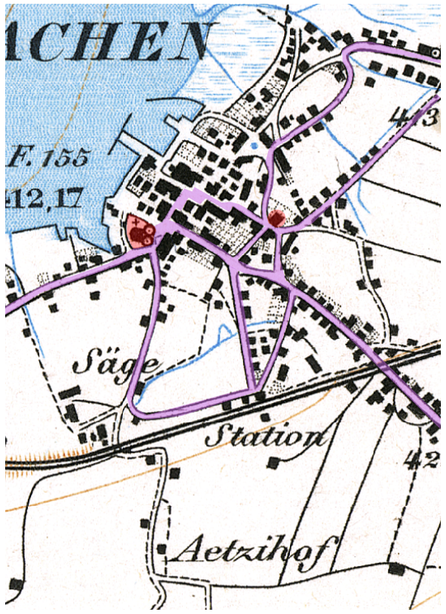

1889



1919 Kreuzung Marktstrasse/Herrengasse

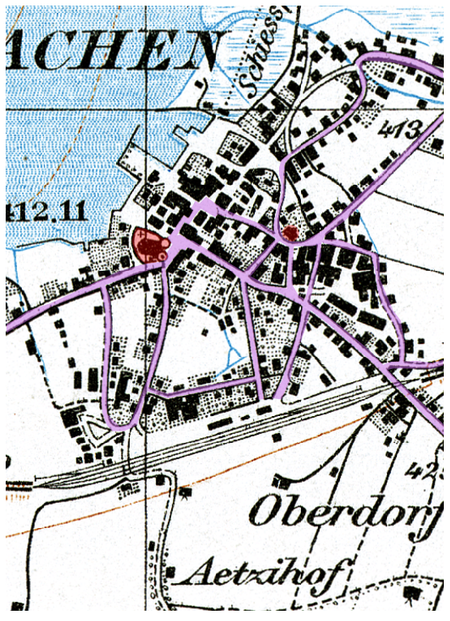

1920

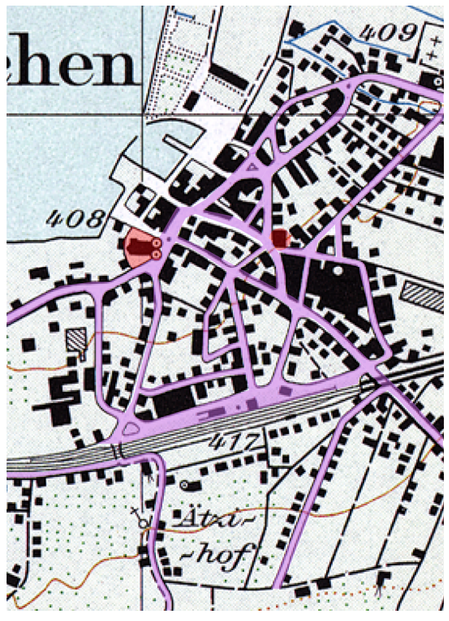

1954



1932

Historische Bauten

Strassenentwicklung

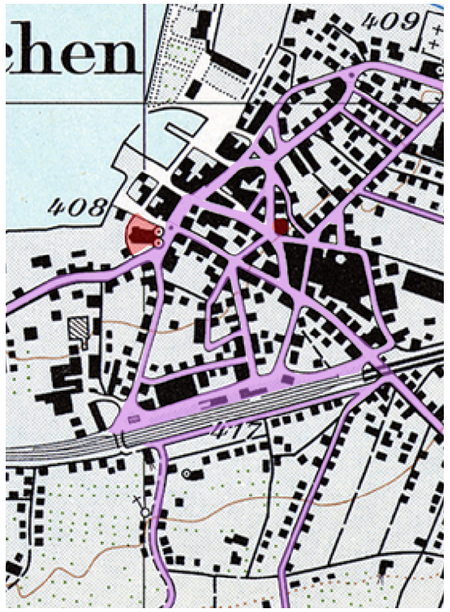

1965

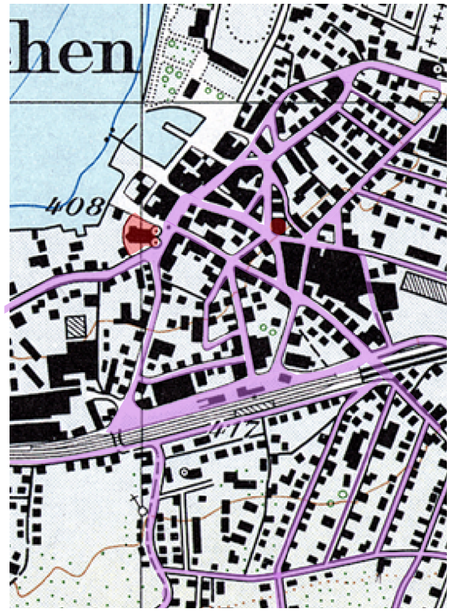

1980



1947

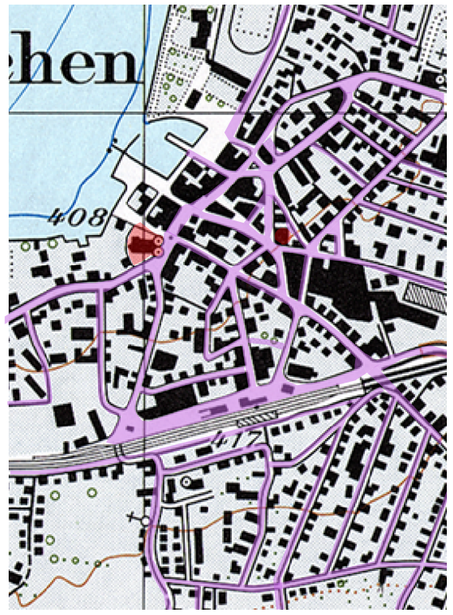

1995



2012



1966

Historische Bauten

Strassennetz



Gebäudeorientierung

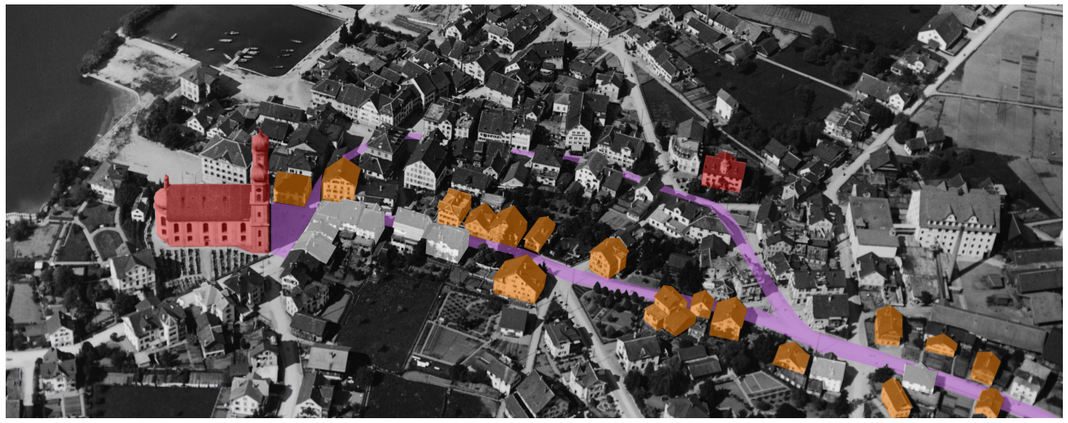

1920



1920



1978



1978

Historische Bauten

Hauptstrasse/Herrengasse

traufseitig zur Hauptstrasse/Herrengasse

giebelseitig zur Hauptstrasse/Herrengasse

Standort Projekt

Platzbildung



1919



2020



Schwarzplan - Negativplan

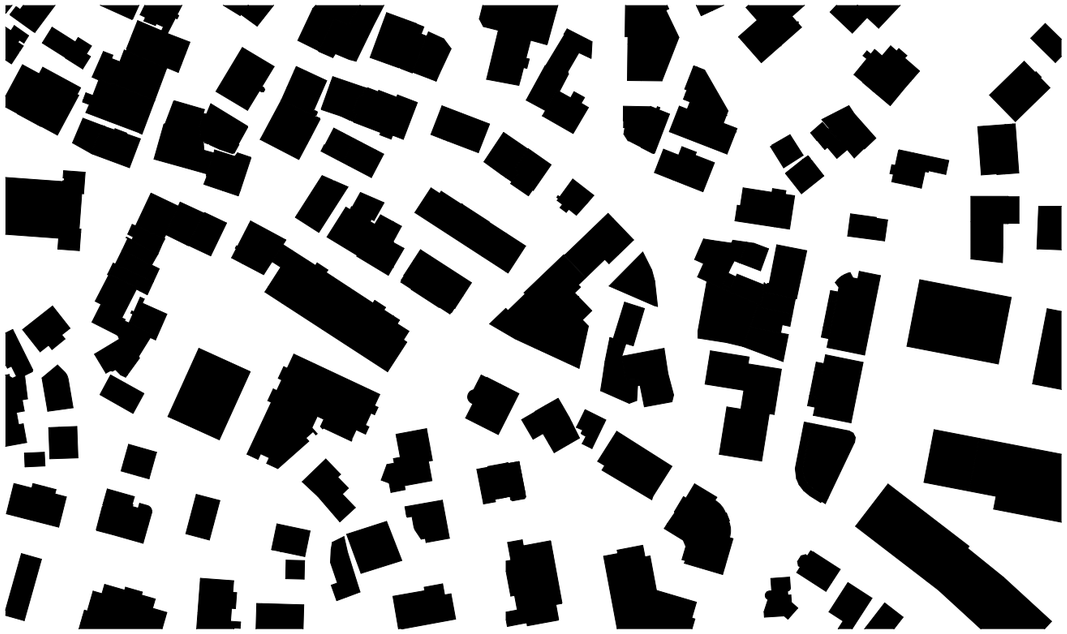



0 10 30 50 100 N

Modellstudien





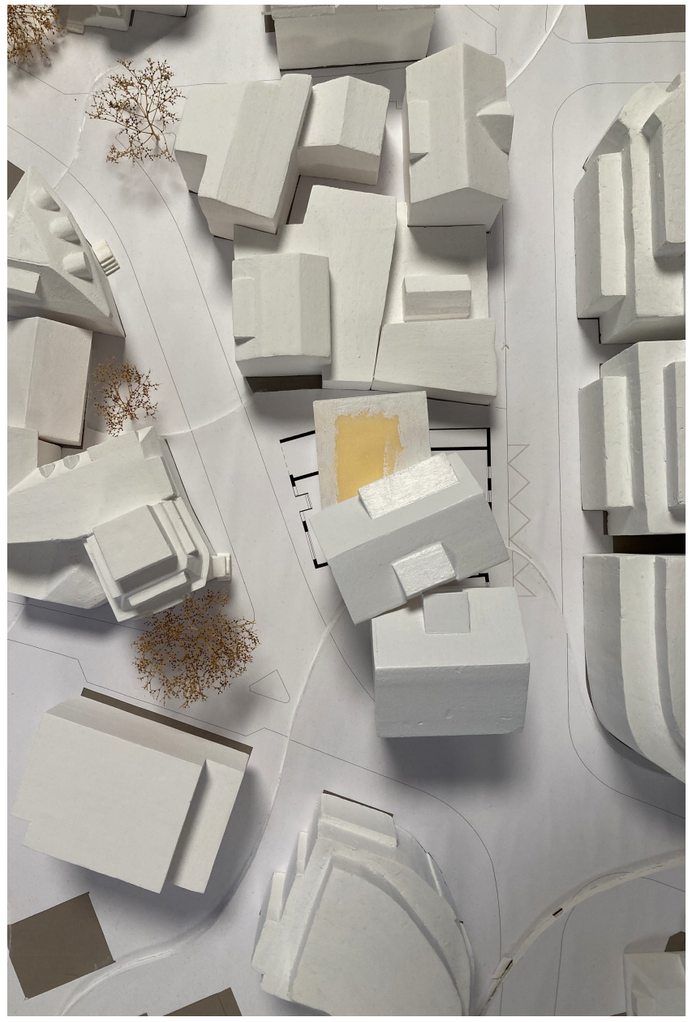







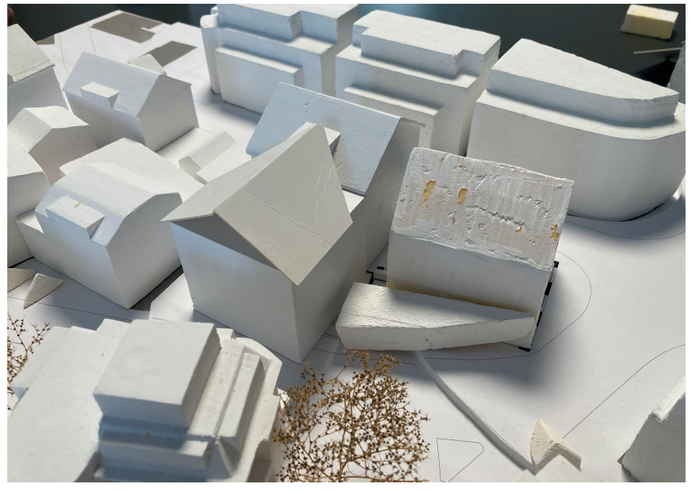



Modellfotos - Stand November 2021

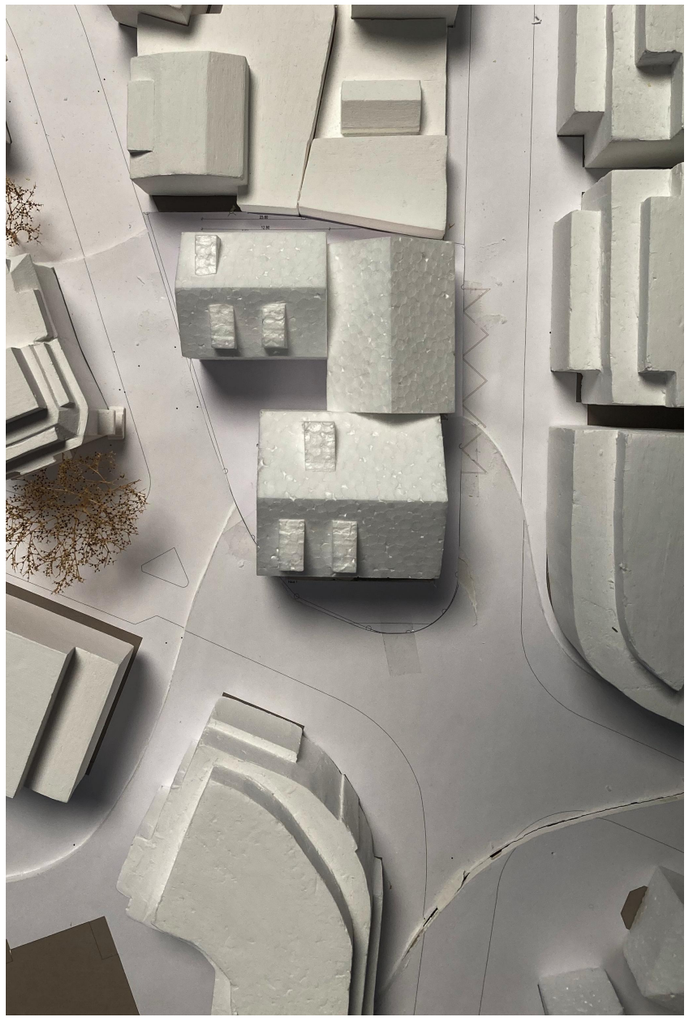



Bodenbelag



1:500 N

Situationsplan



1:500 N

Erdgeschoss

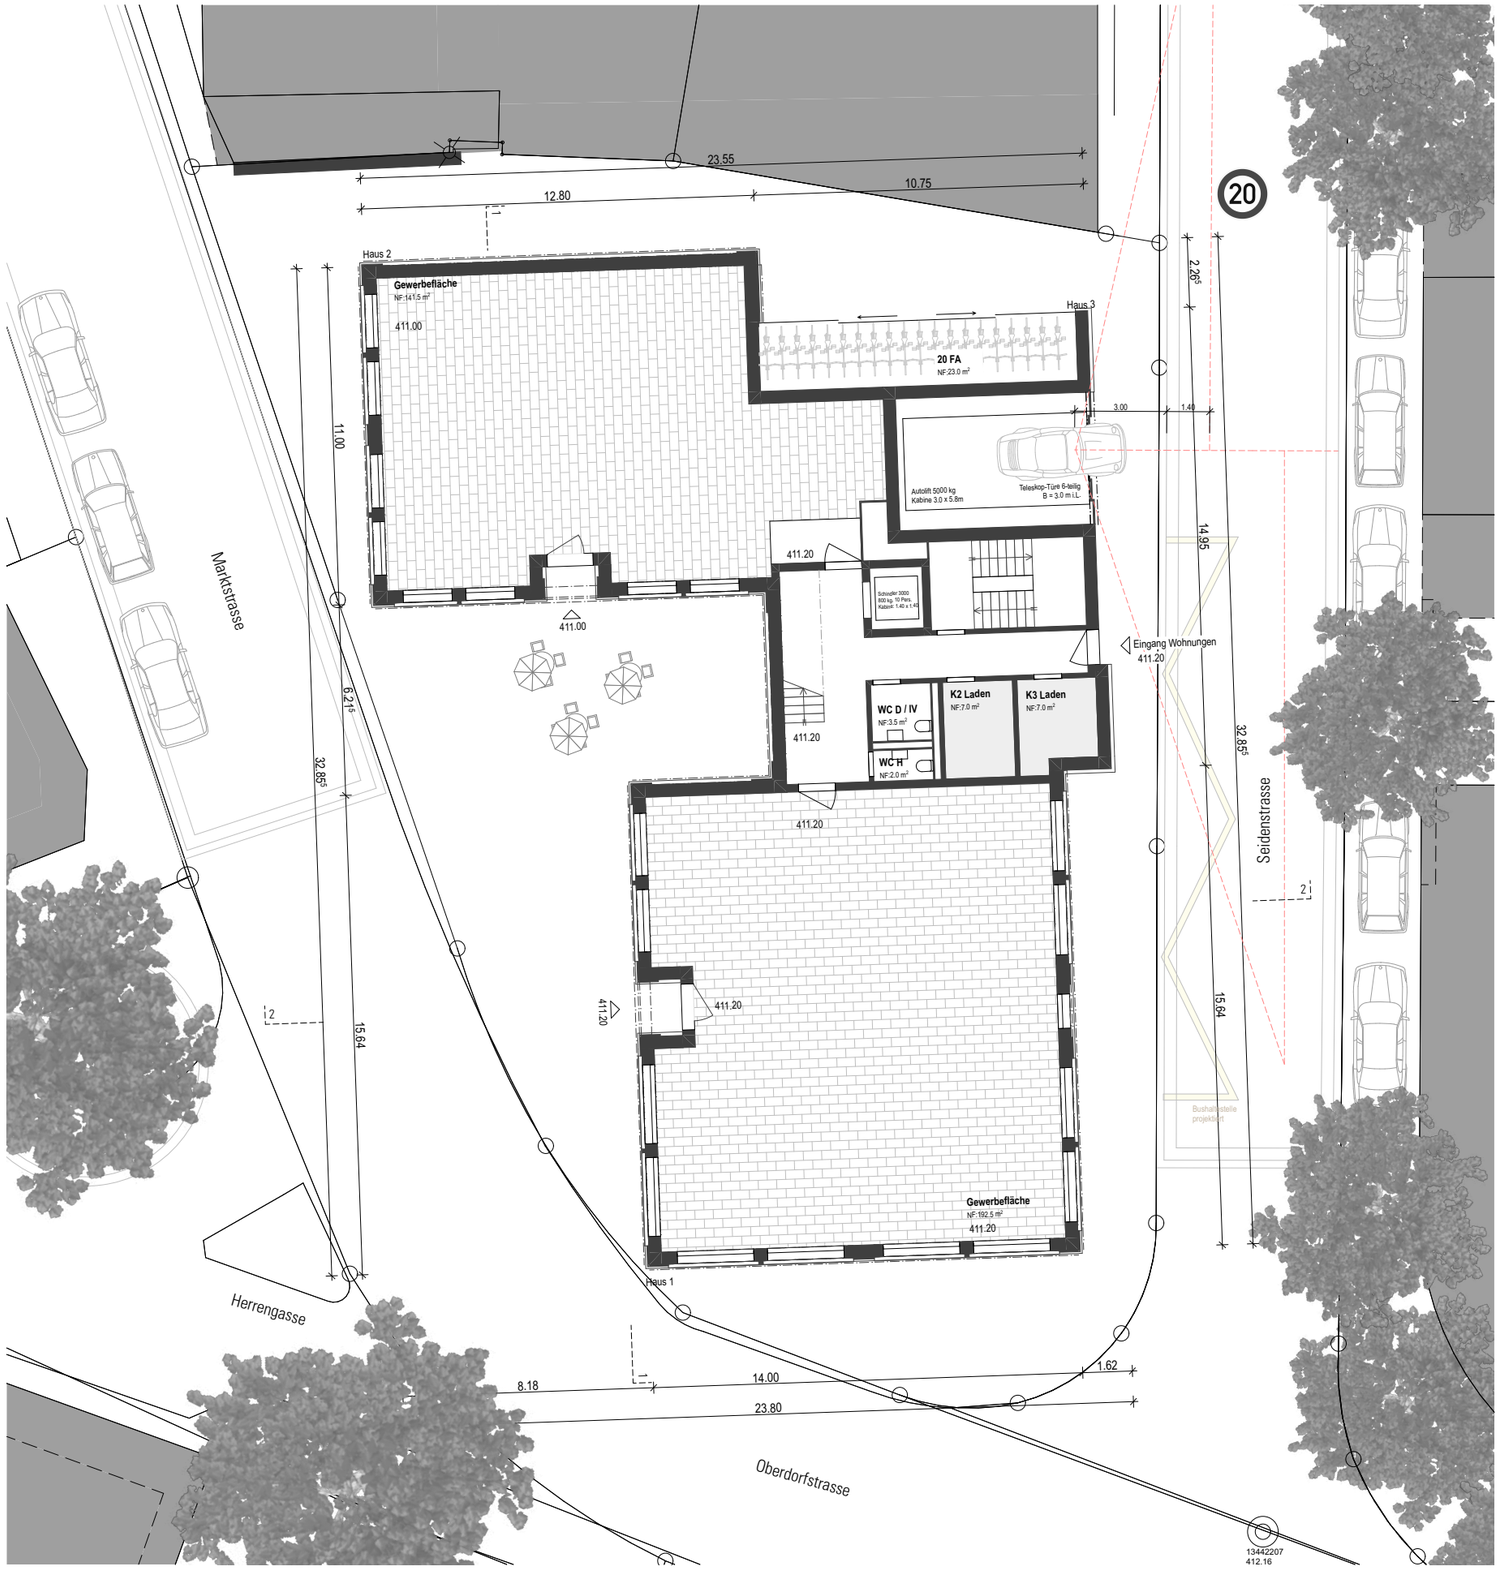

1:200

Untergeschoss

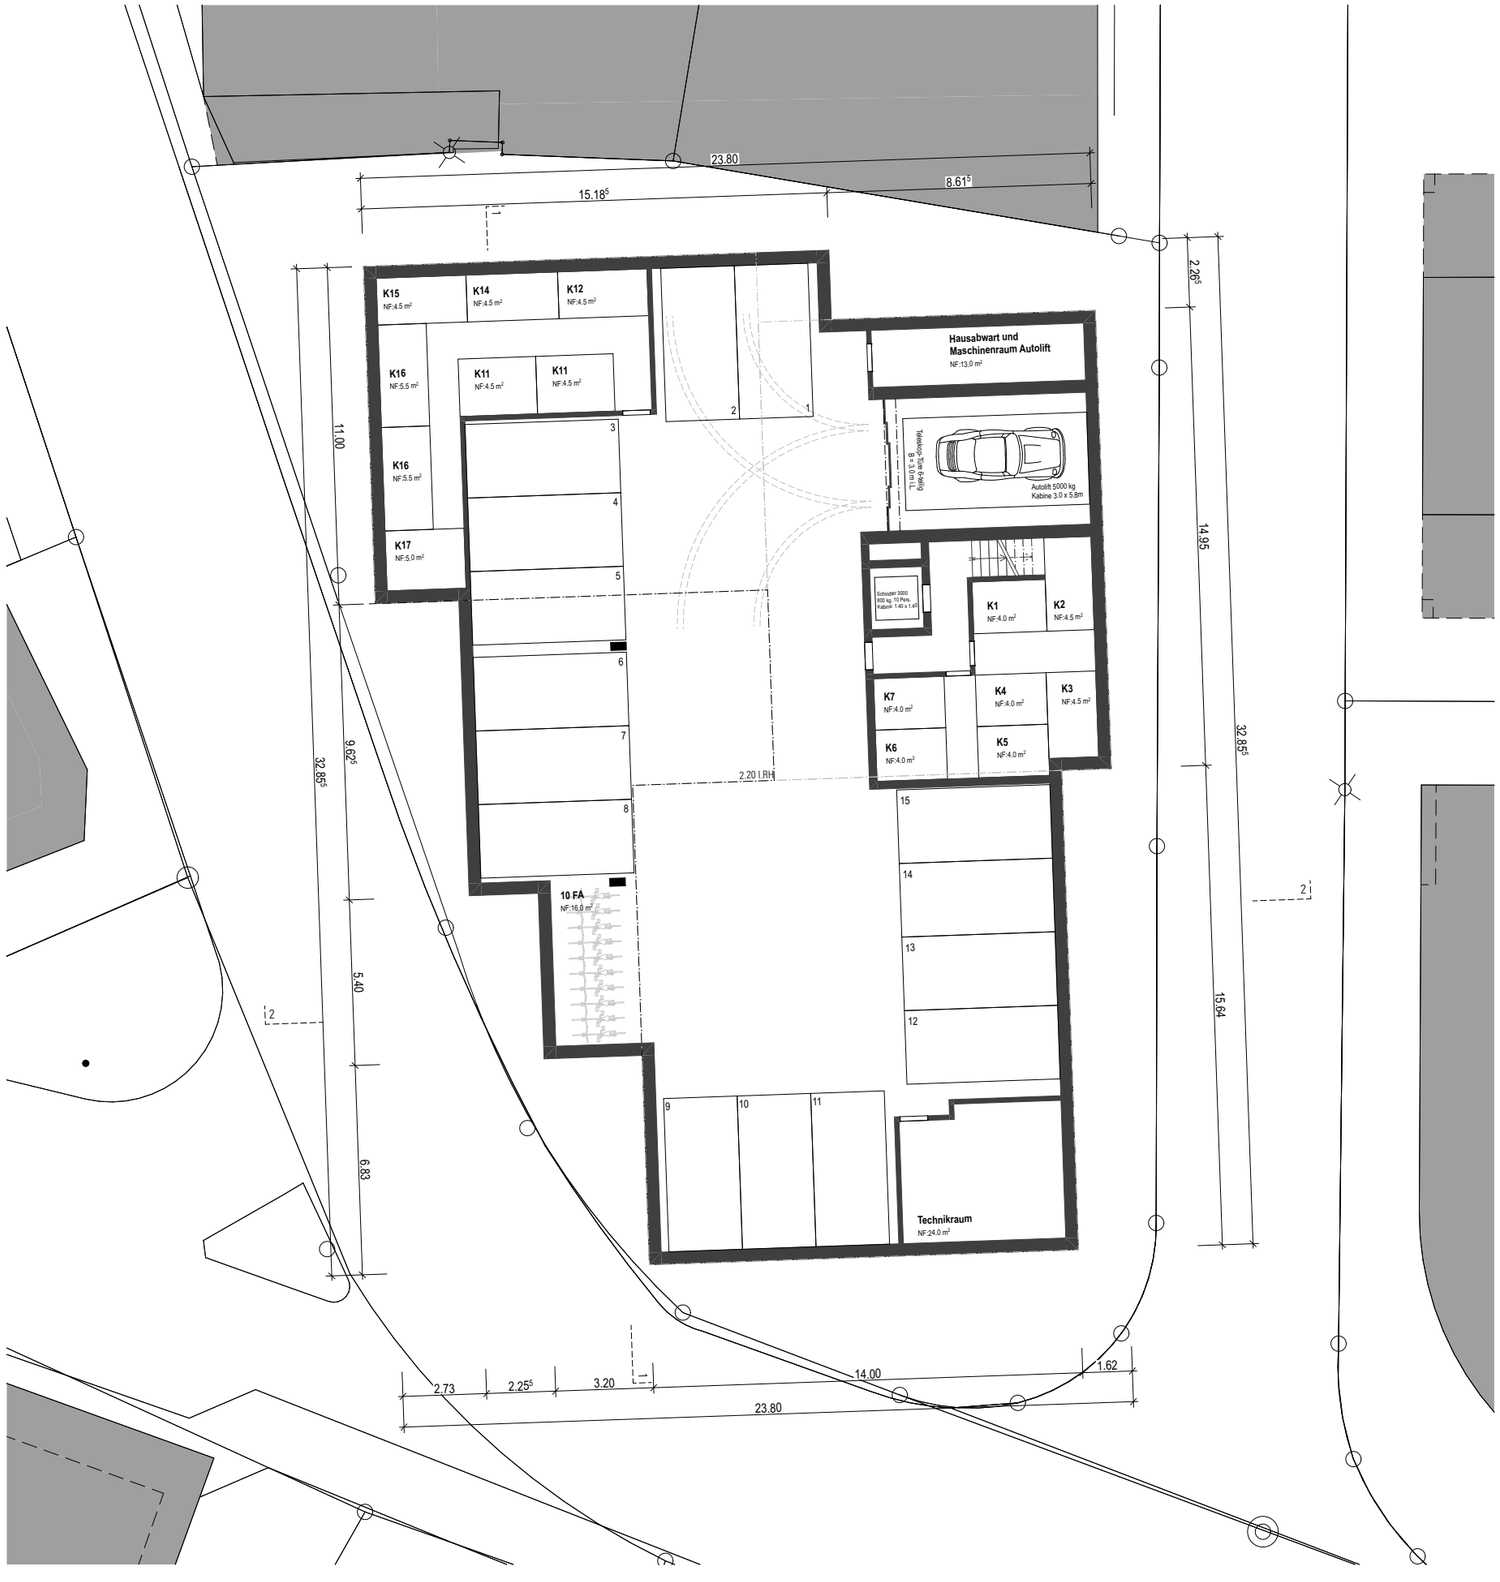

1:200

Regelgeschoss

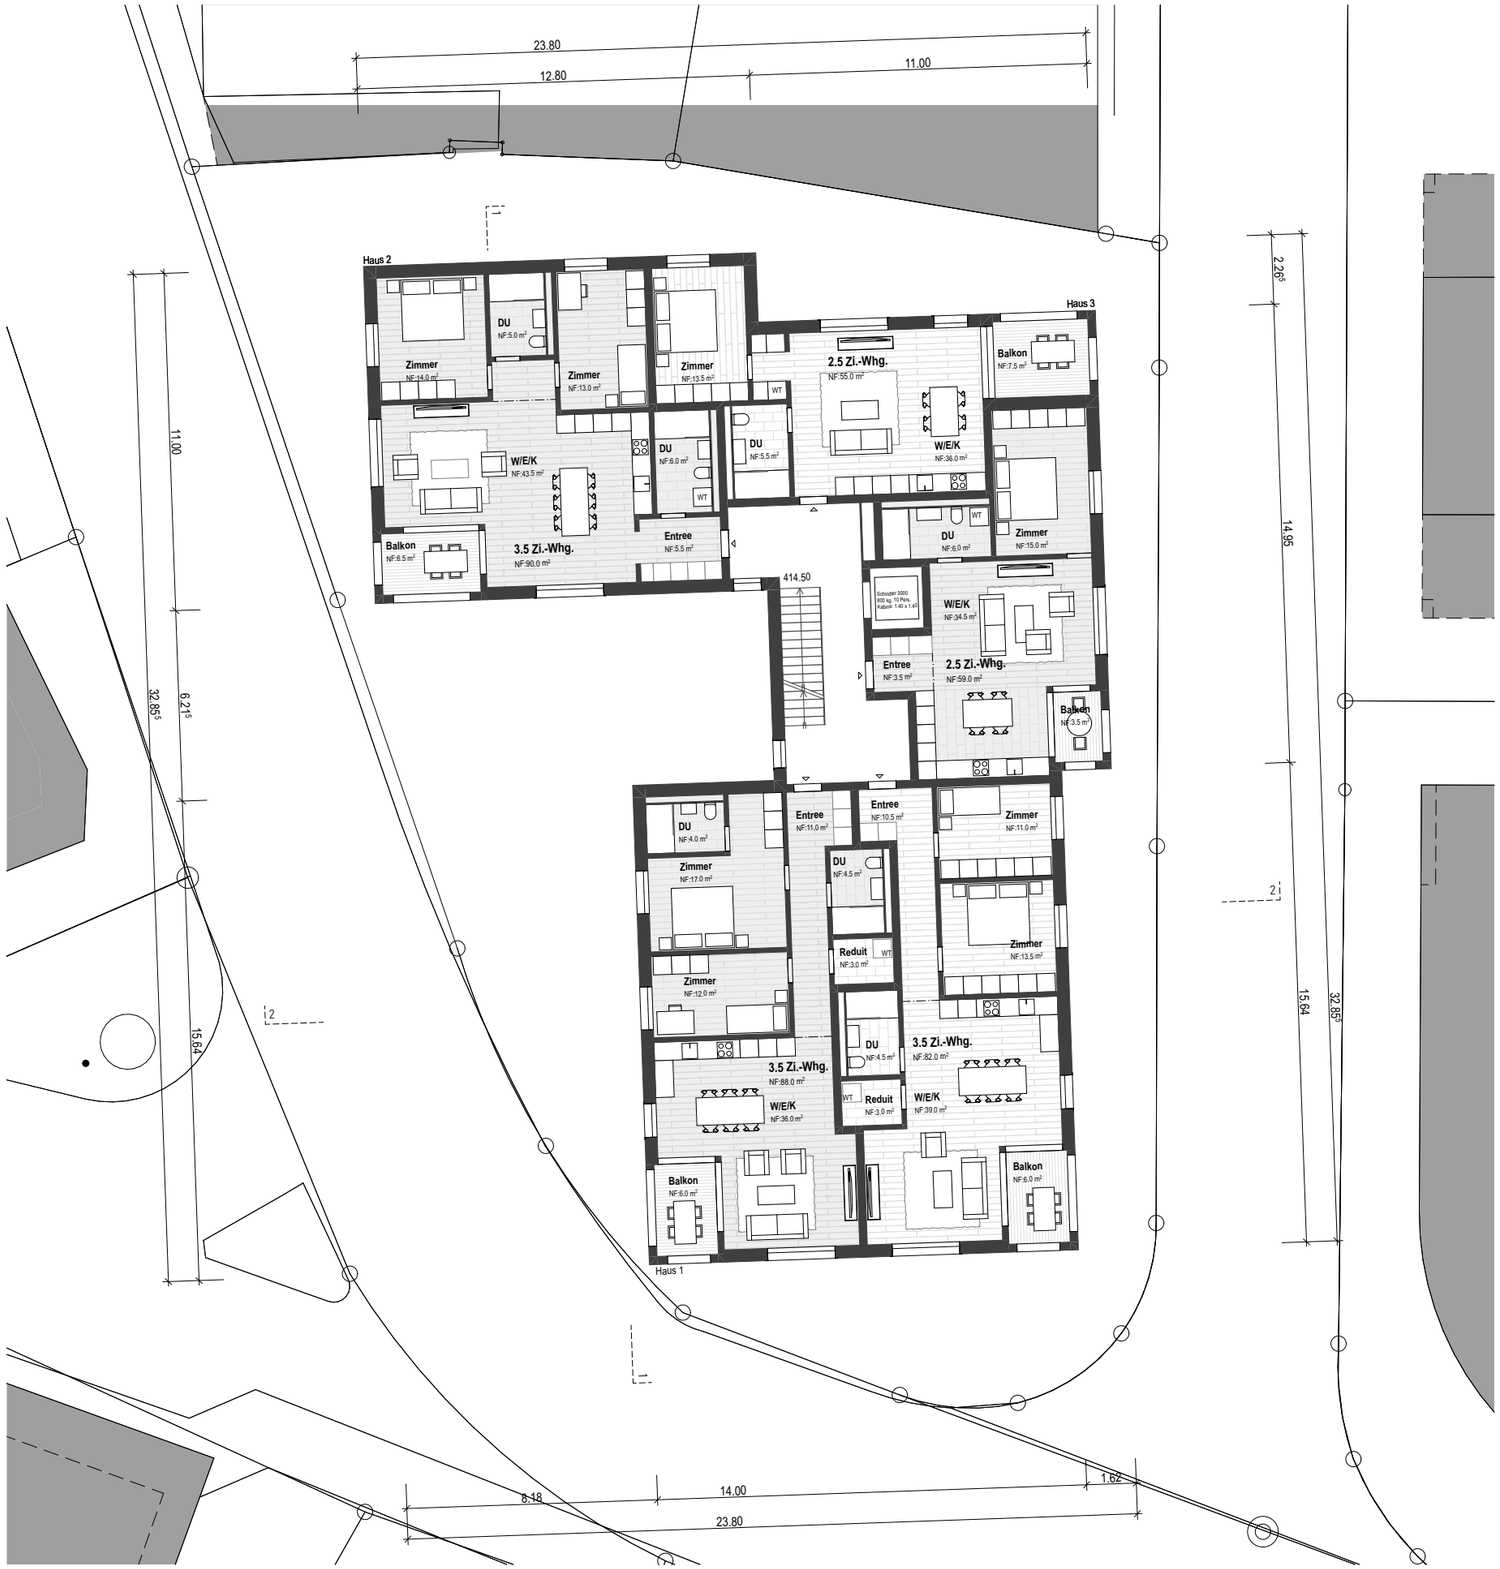

1:200

3. Obergeschoss

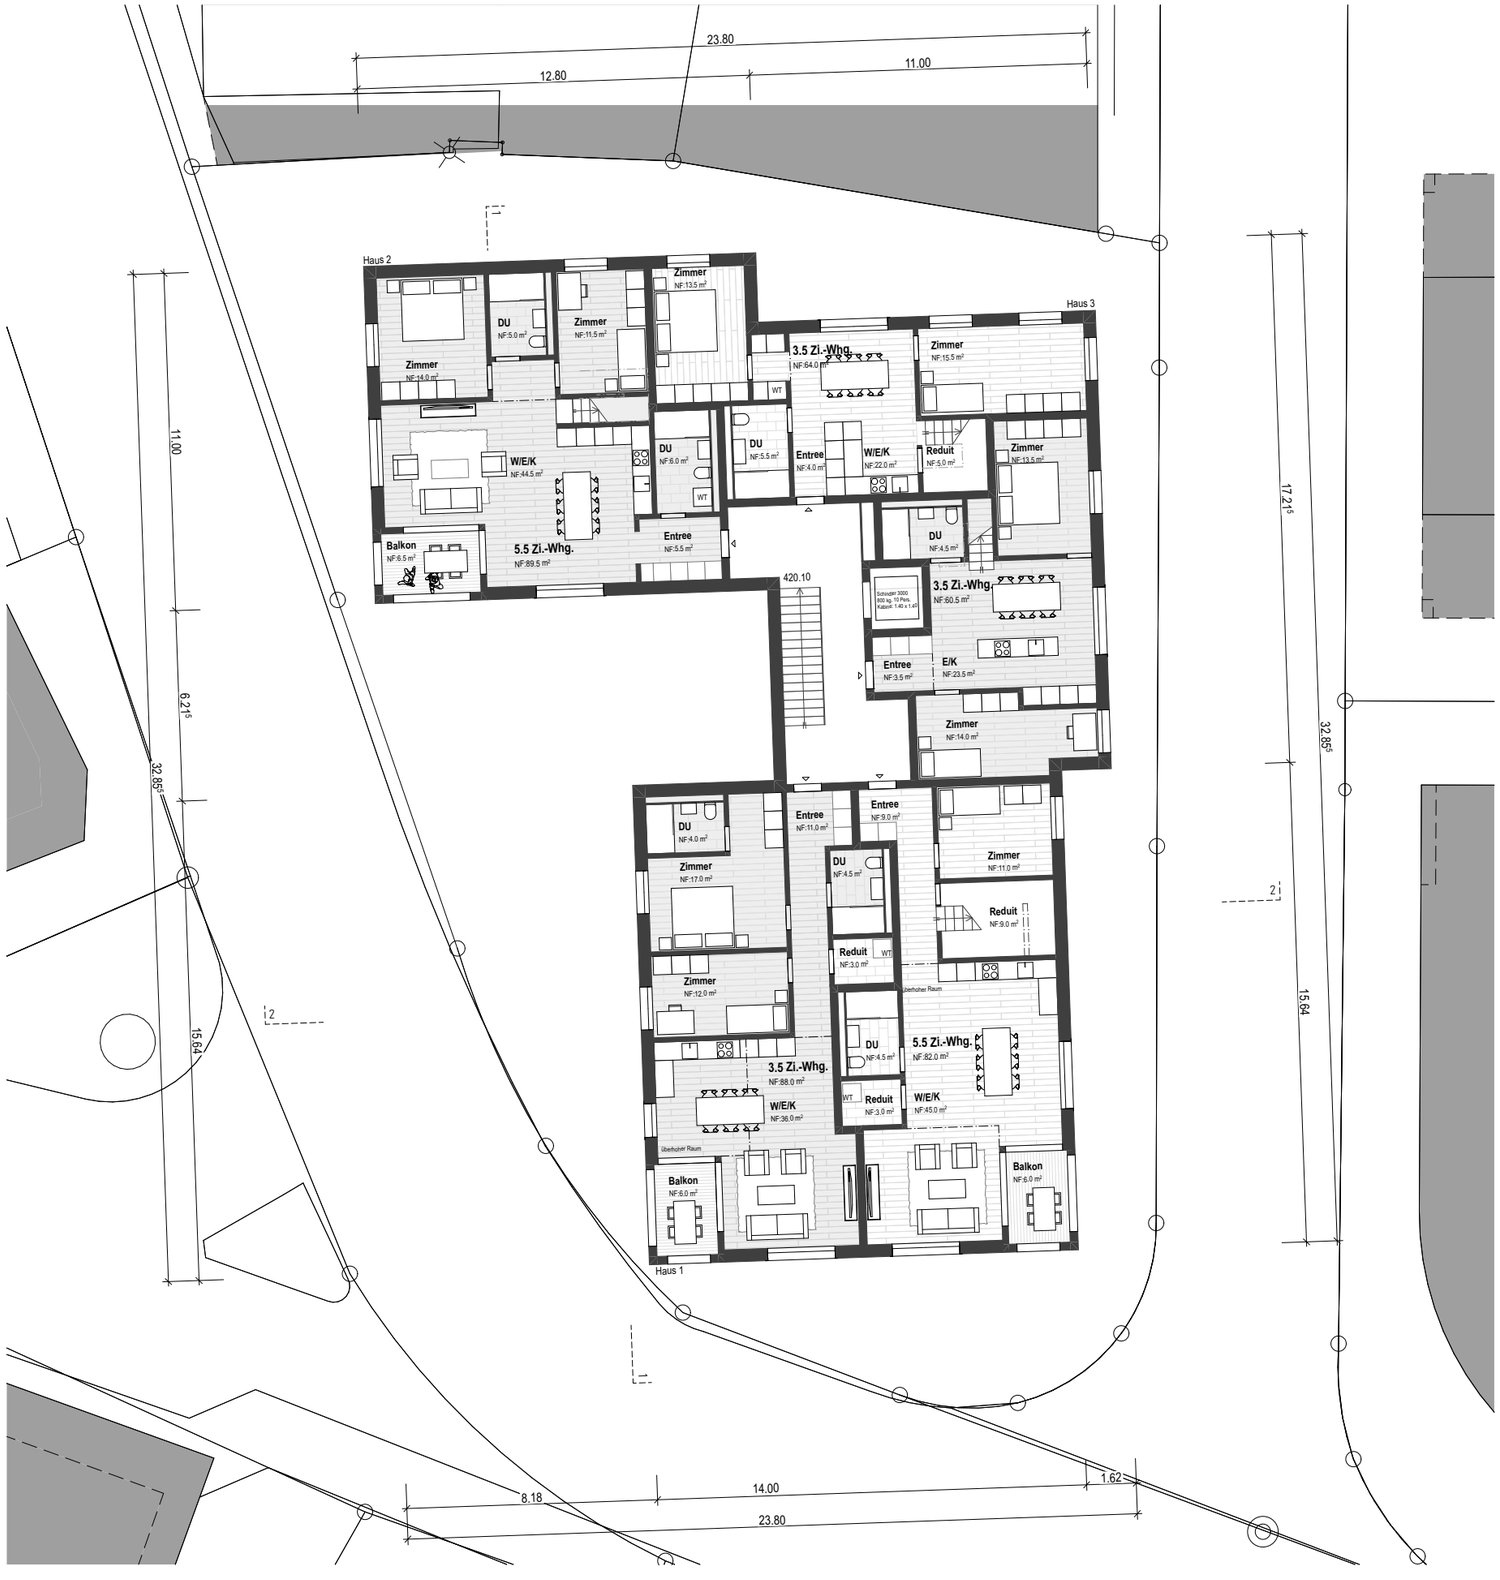

1:200

Dachgeschoss

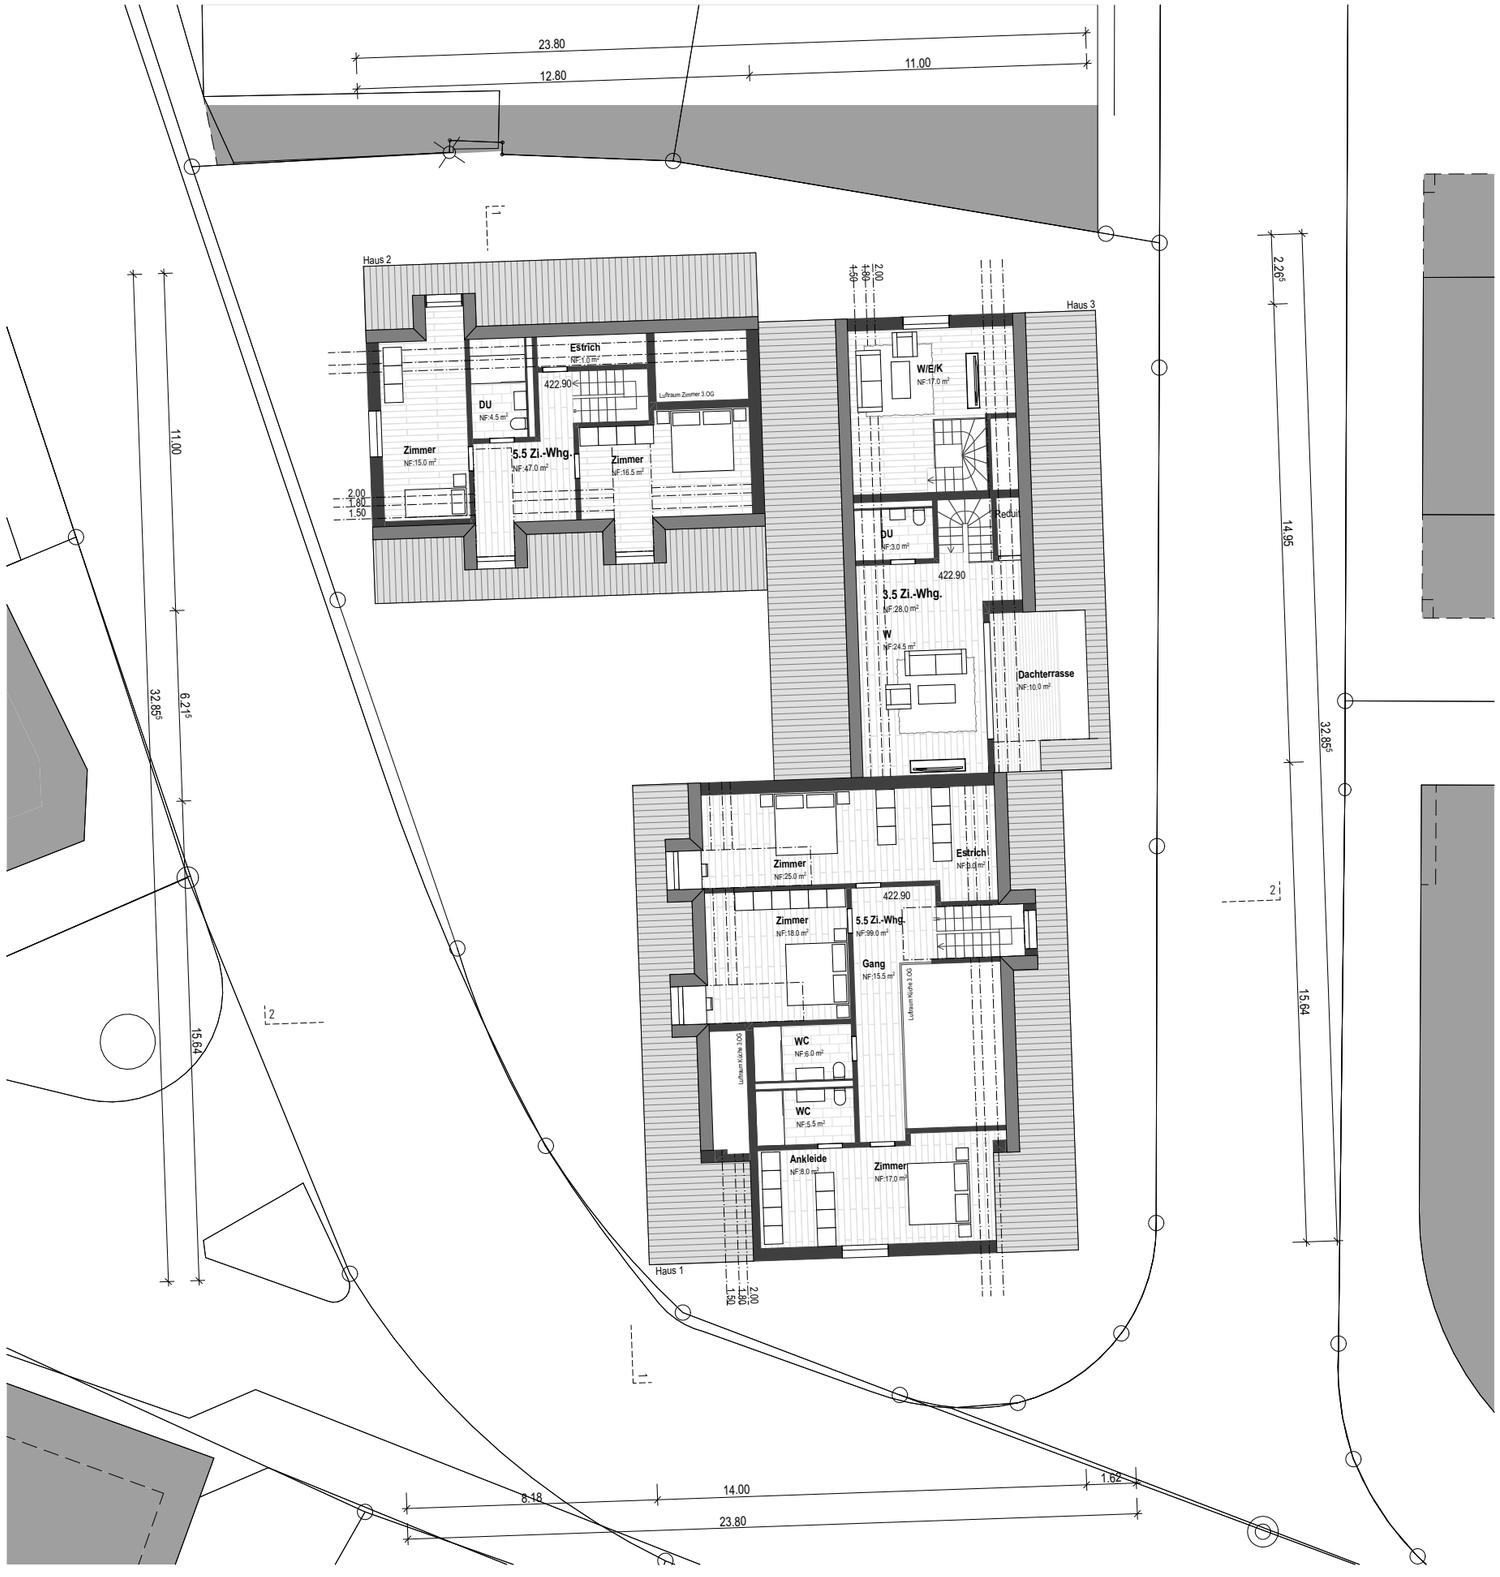

Schnitt 1



1:200

Schnitt 2

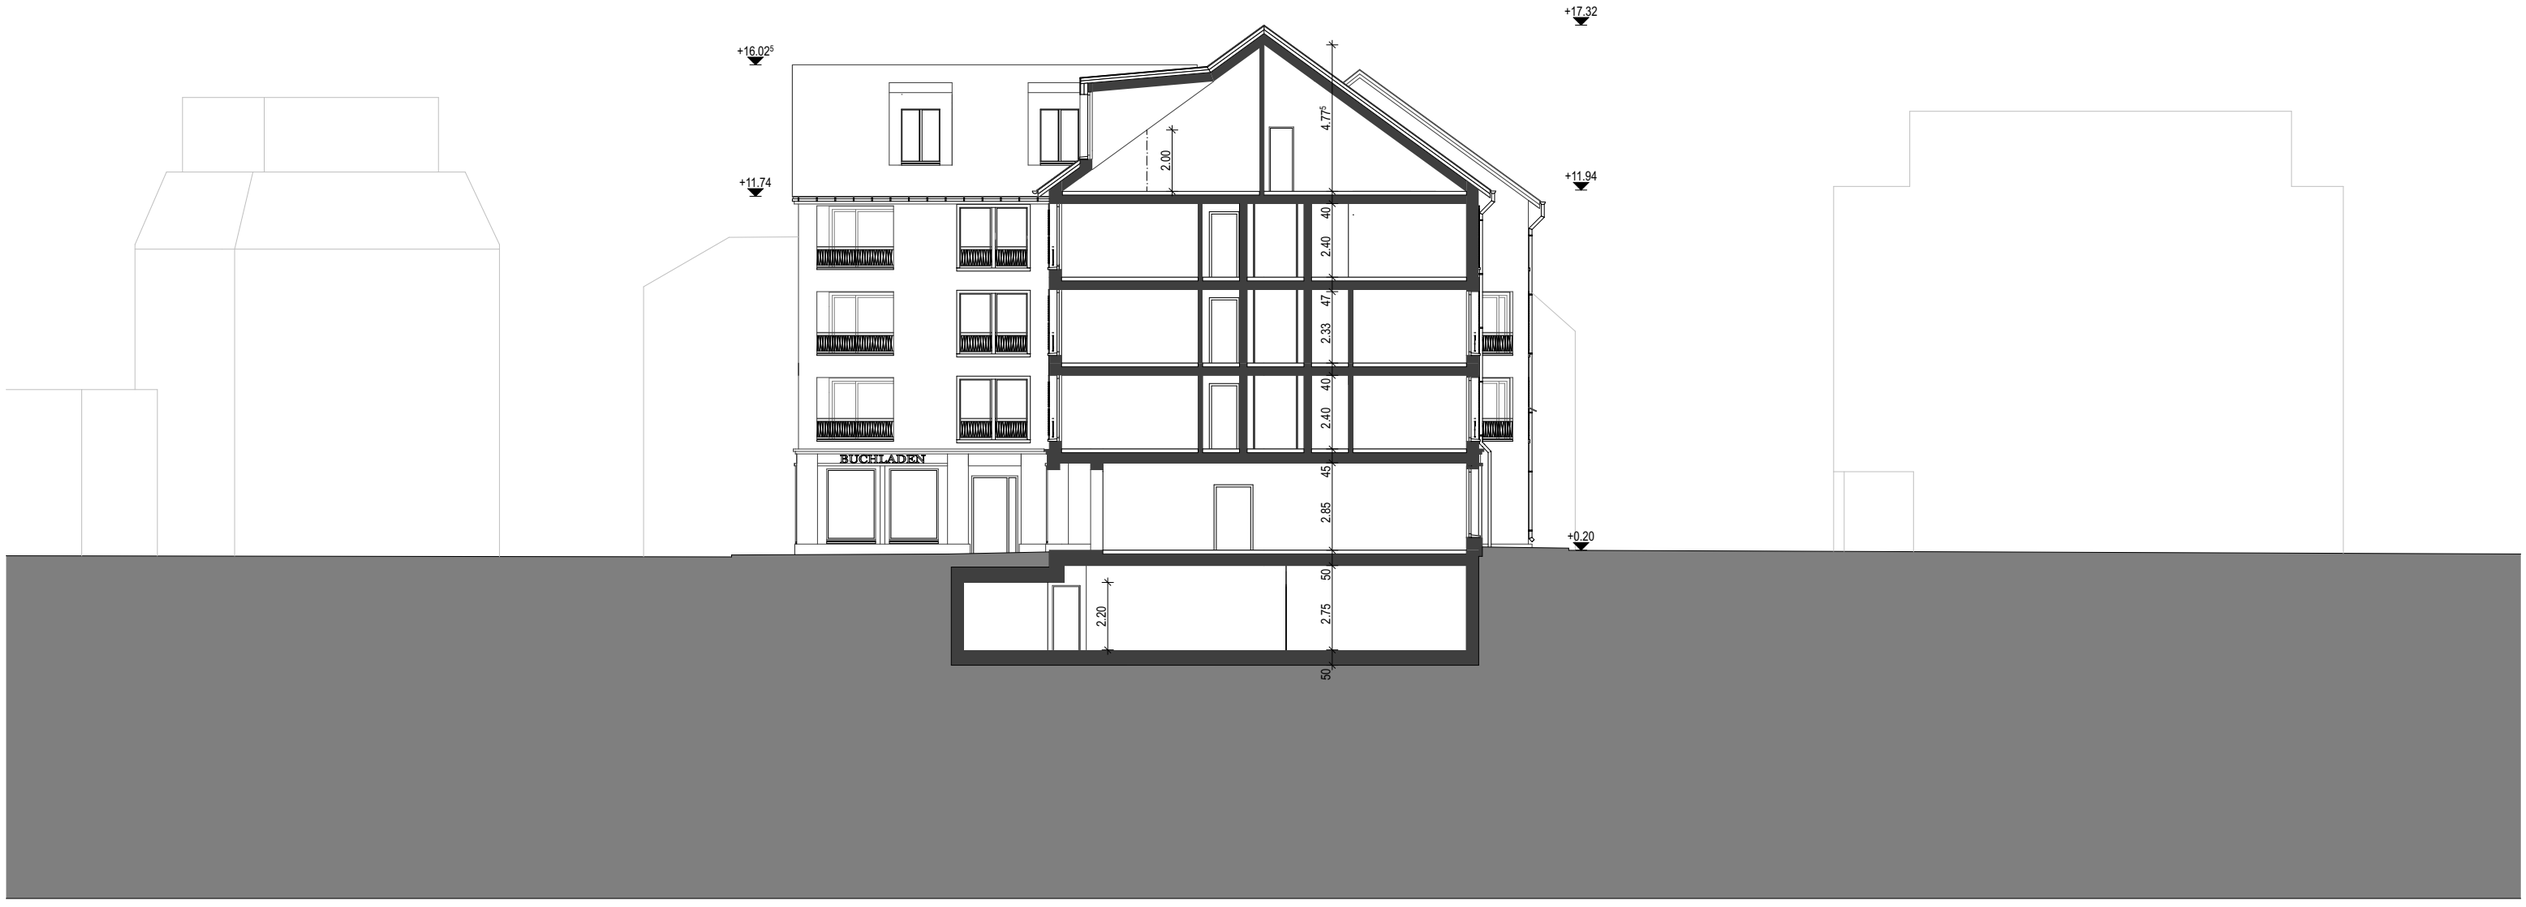

1:200

Aussenvisualisierungen



Aussenvisualisierungen

