



Das Haus, in Elementbauweise erstellt, fügt sich nahtlos in die Dorfstruktur.

La maison construite en éléments modulaires s'insère de manière irréprochable dans la structure du village.

Haus mit Atelier, Haldenstein Robert Albertin, Architekt

Das Haus liegt auf einem Grundstück mit Hanglage am Rand des Dorfkerns von Haldenstein. Der Architekt Robert Albertin griff das fantastische Panorama auf das Churer Rheintal zum zentralen Entwurfsthema auf und entwickelte Räume mit jeweils spezifischen Aussichten auf Dorf und Landschaft.

Das Raumprogramm besteht aus einer Viereinhalb-Zimmer-Wohnung inklusive Atelier, welches auch als Einliegerwohnung funktionieren könnte. Das schlichte Einfamilienhaus steht auf einem mächtigen Betonsockel, der einen Höhenversatz zur Strasse bildet und Garage, Keller sowie die Eingänge zu Haus und Büro beherbergt. Im Gartengeschoss befinden sich der Wohn- und Essraum, der sich zur Aussicht hin vollständig öffnet, und im rückwärtigen Bereich die Küche und das Atelier. Die offene Küche mit einem direkten Zugang zu Garten und gedecktem Sitzplatz bildet mit dem Essraum eine Einheit. Im Dachgeschoss liegen die Schlafzimmer. Eines blickt nach Norden zum Dorf und in die sich öffnende Tallandschaft, das andere nach Westen in Richtung Sonnenuntergang. Ein kleineres Zimmer öffnet sich bergseits und blickt in den angrenzenden Lärchenwald. Sämtliche Wände, Decken und das Dach sind aus massiven, vorgefertigten Holzelementen erstellt. Die Gebäudehülle zieht sich wie eine Art Kappe über die innere Gebäudestruktur. Das Haus, welches den Minergie-Eco-Standard erfüllt, nimmt sich in seiner Umgebung durch seine Farb- und Formgebung bewusst zurück.




Maison avec atelier, Haldenstein Robert Albertin, architecte

La maison se trouve sur un terrain en pente à l'orée du cœur de village de Haldenstein. L'architecte Robert Albertin a travaillé avec le merveilleux panorama sur la vallée du Rhin près de Coire comme thème central de son projet a conçu des pièces avec des vues spécifiques, aussi bien sur le village que sur le paysage.

Ce projet comprend un appartement de 4,5 pièces, atelier compris, celui-ci pourrait également servir de studio à usage locatif. La maison individuelle, toute sobre, se trouve sur un solide socle en béton qui est, d'une part, décalé en hauteur par rapport à la rue et qui, d'autre part, accueille le garage, la cave ainsi que les entrées de la maison et du bureau. A l'étage du jardin, on trouve l'espace séjour et repas qui s'ouvre entièrement sur l'extérieur et, vers l'arrière, la cuisine et l'atelier. La cuisine ouverte avec un accès direct au jardin et à la terrasse couverte forme une unité avec l'espace repas. A l'étage, sous le toit, se trouvent les chambres. L'une d'entre elles est orientée au nord et a une vue sur le village et le paysage vallonné qui s'ouvre devant elle, l'autre est orientée vers l'ouest en direction du coucher de soleil. Une autre, plus petite, s'ouvre sur la montagne et a une vue sur la forêt de mélèzes voisine. Tous les murs, les plafonds et le toit sont en éléments préfabriqués en bois massif. L'enveloppe du bâtiment s'étire comme une coiffe sur la structure intérieure du bâtiment. Par le choix de ses couleurs et de ses formes discrètes, la maison qui est certifiée Minergie-Eco est très respectueuse de son environnement.



Der Wohn- und Essbereich orientiert sich nach Süden zur Aussicht.
L'espace séjour et repas est orienté vers le sud pour la vue.

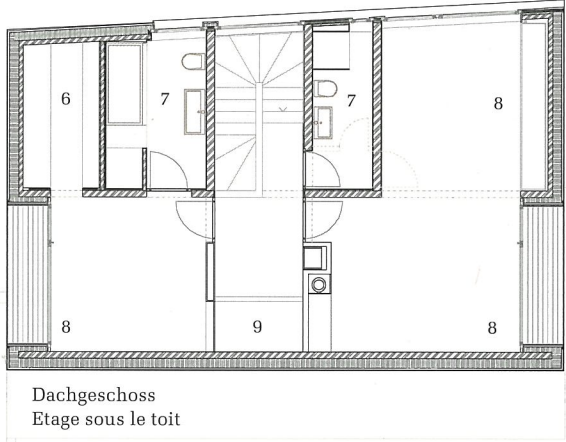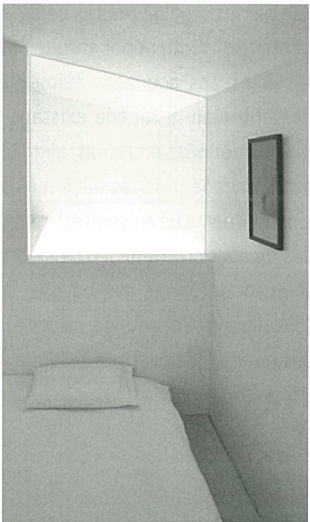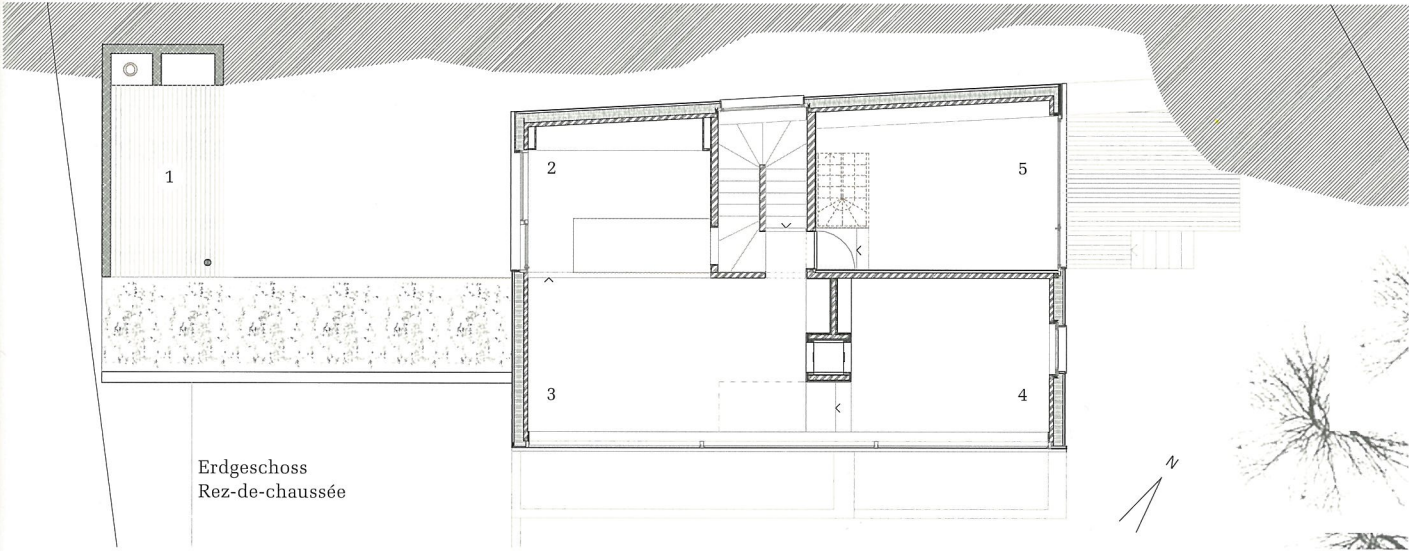

Grundriss	Plan
1 Gedeckter Sitzplatz	Terrasse couverte
2 Küche	Cuisine
3 Essen	Repas
4 Wohnen	Séjour
5 Atelier	Atelier
6 Ankleide	Dressing
7 Bad	Bain
8 Schlafen	Nuit
9 Luftraum	Espace d'air

0 1 2 5

Ein Luftraum verbindet visuell Schlaf- und Wohngeschoss.
Un espace d'air relie visuellement l'étage des chambres et celui de l'espace séjour.